
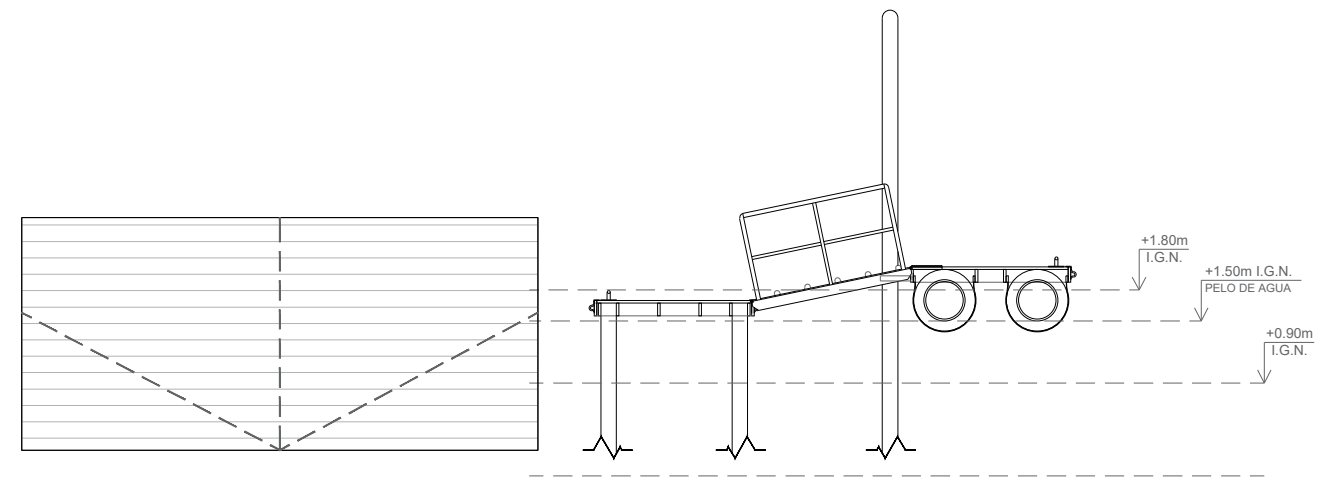


Se realizará el revestimiento de la rampa de hormigón existente en quebracho, incluyendo sector debajo del nivel de la laguna.


Se colocara un malacate manual en el inicio de la rampa de hormigon, permitiendo al personal subir o bajar la embarcacion.

Se proyecta un muelle fijo de 14m de largo por 1,55m de ancho, segun especificaciones del plano, anexando a éste una marina flotante, con la estructura simil la del muelle fijo, con 4 tanques de 200lts. permitiendole asi su flotación. La marina estará sujeta a 2 postes de palmeras que tendra aros de hierro sujetando la marina a los postes.


Se colocara una pasarela movil que permita el libre movimiento de la marina al subir o bajar el nivel de la laguna.

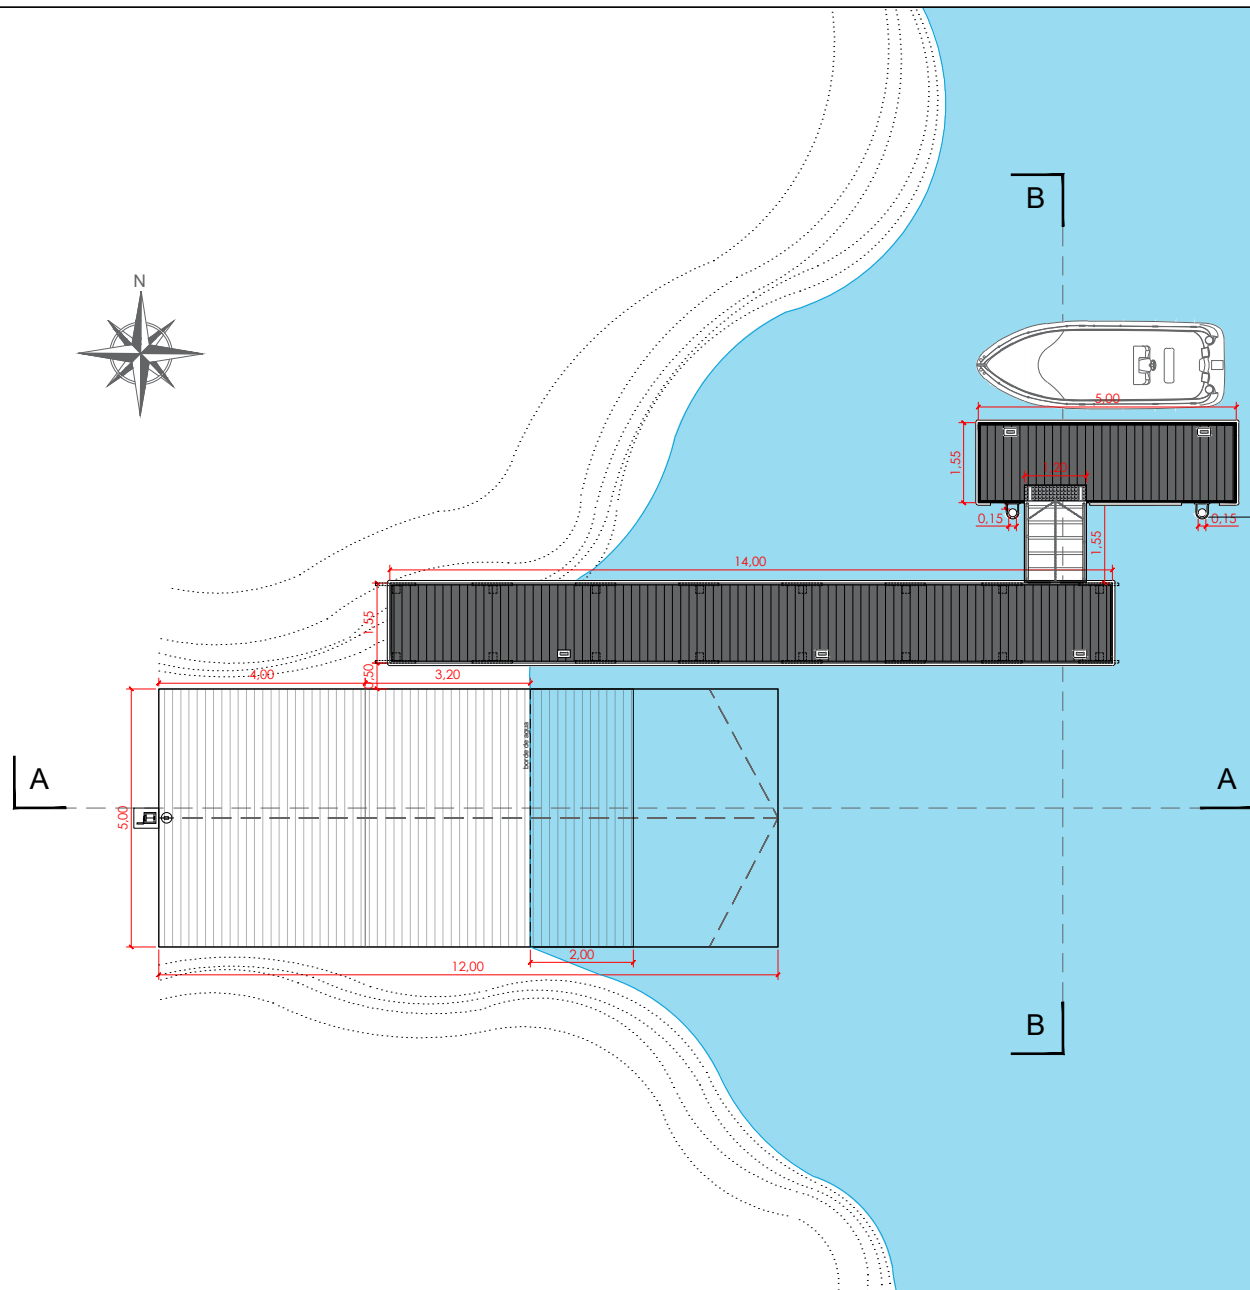

Corte B - B | Escala 1:75 - situación extraordinaria donde el nivel de la laguna supera el nivel superior del tablestacado = +1.80 IGN

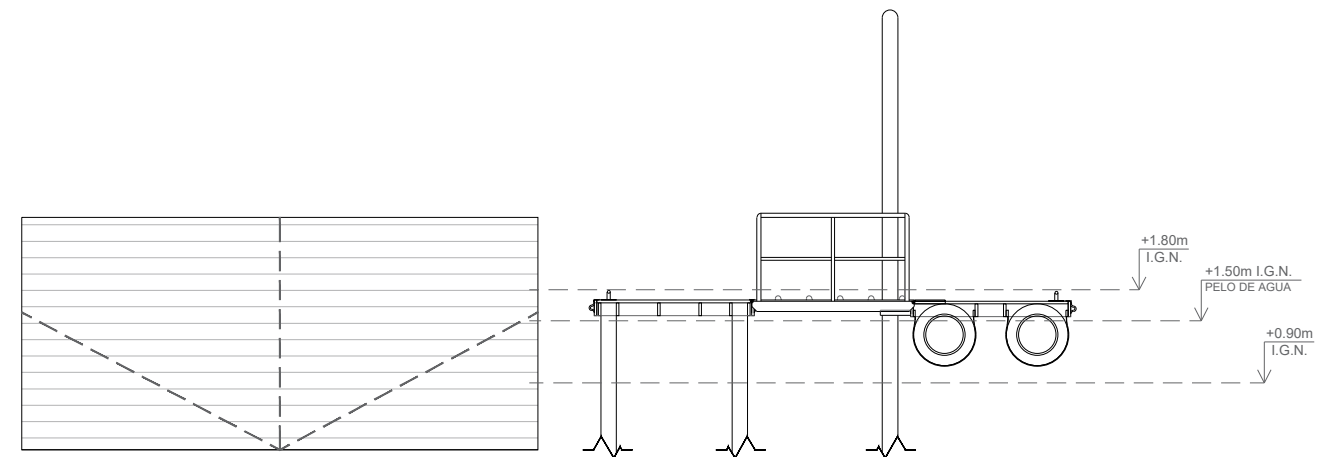


Corte B - B | Escala 1:75 - situación donde la marina flotante quede al mismo nivel que el muelle fijo.

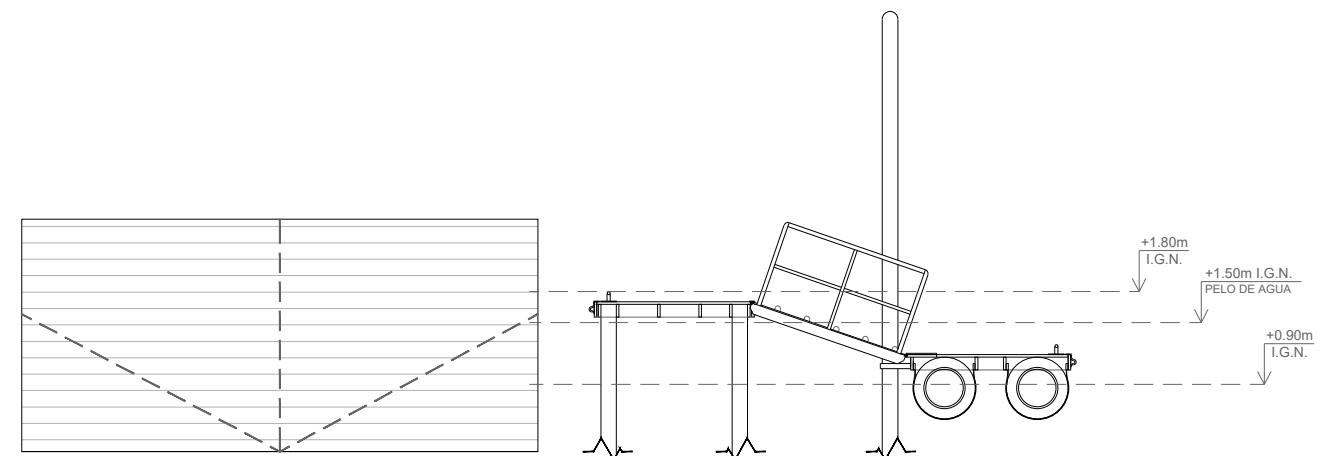


Corte B - B | Escala 1:75 - situación extraordinaria donde el nivel de la laguna se encuentre en su cota mínima = +0.90 IGN

Implantación | Escala 1:150

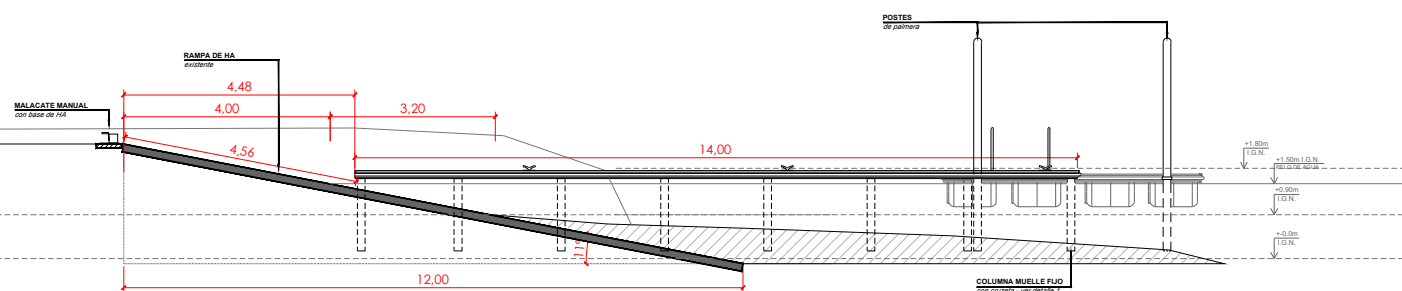

CORTE A - A | Escala 1:150

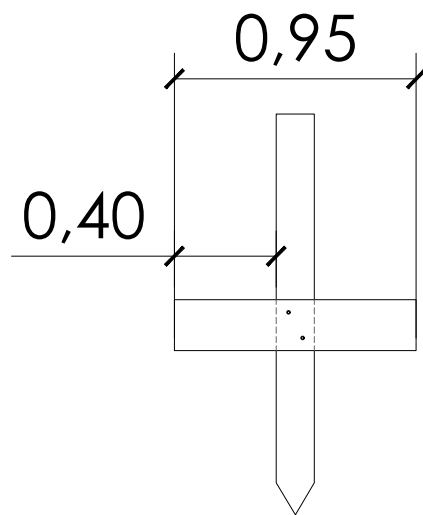

DETALLE 1

*Columna + cruzeta en quebracho
colorado con varilla roscada de $\frac{1}{2}$ "*