





PLANTA DETALLE

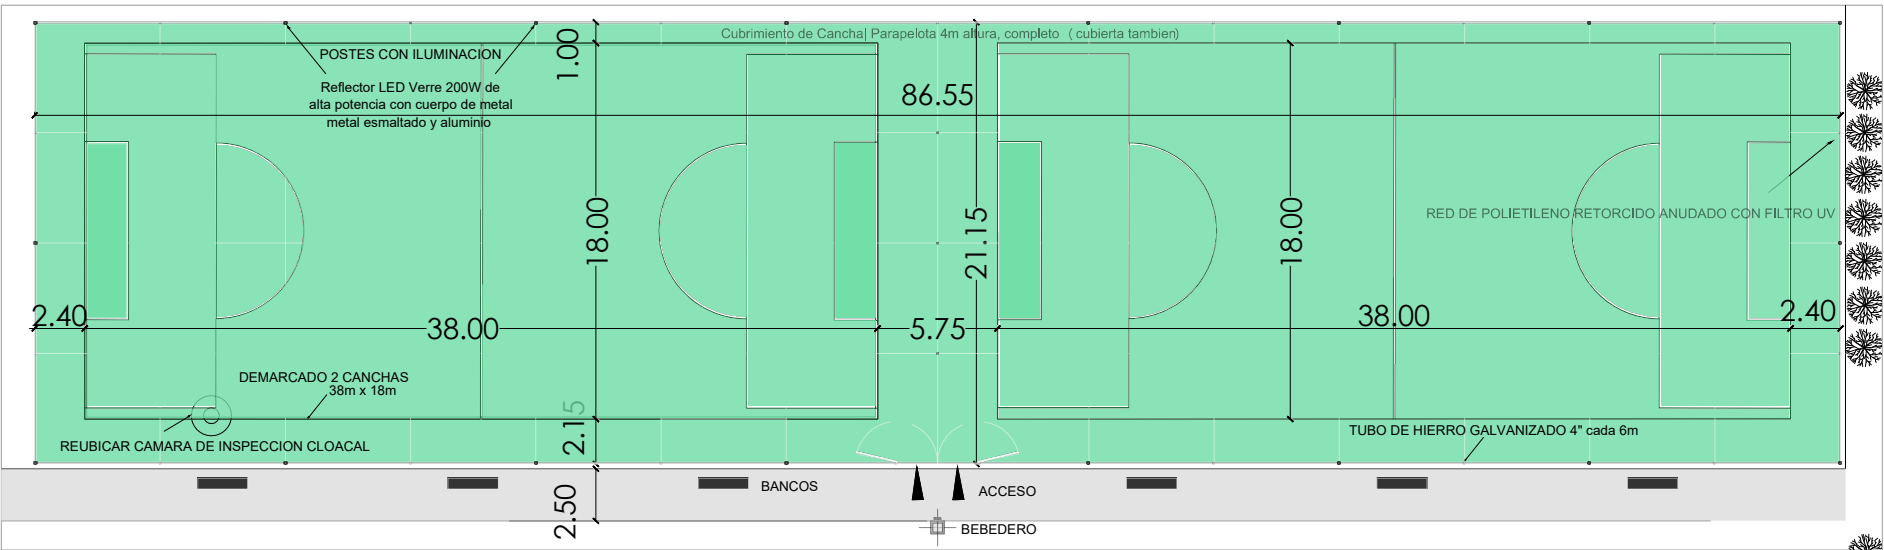

PLANTA GENERAL: 2 CANCHAS DE USO MULTIPLE

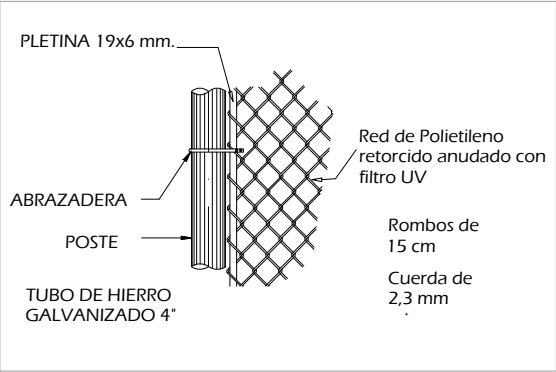

DETALLE PARAPELOTA H:4m

