



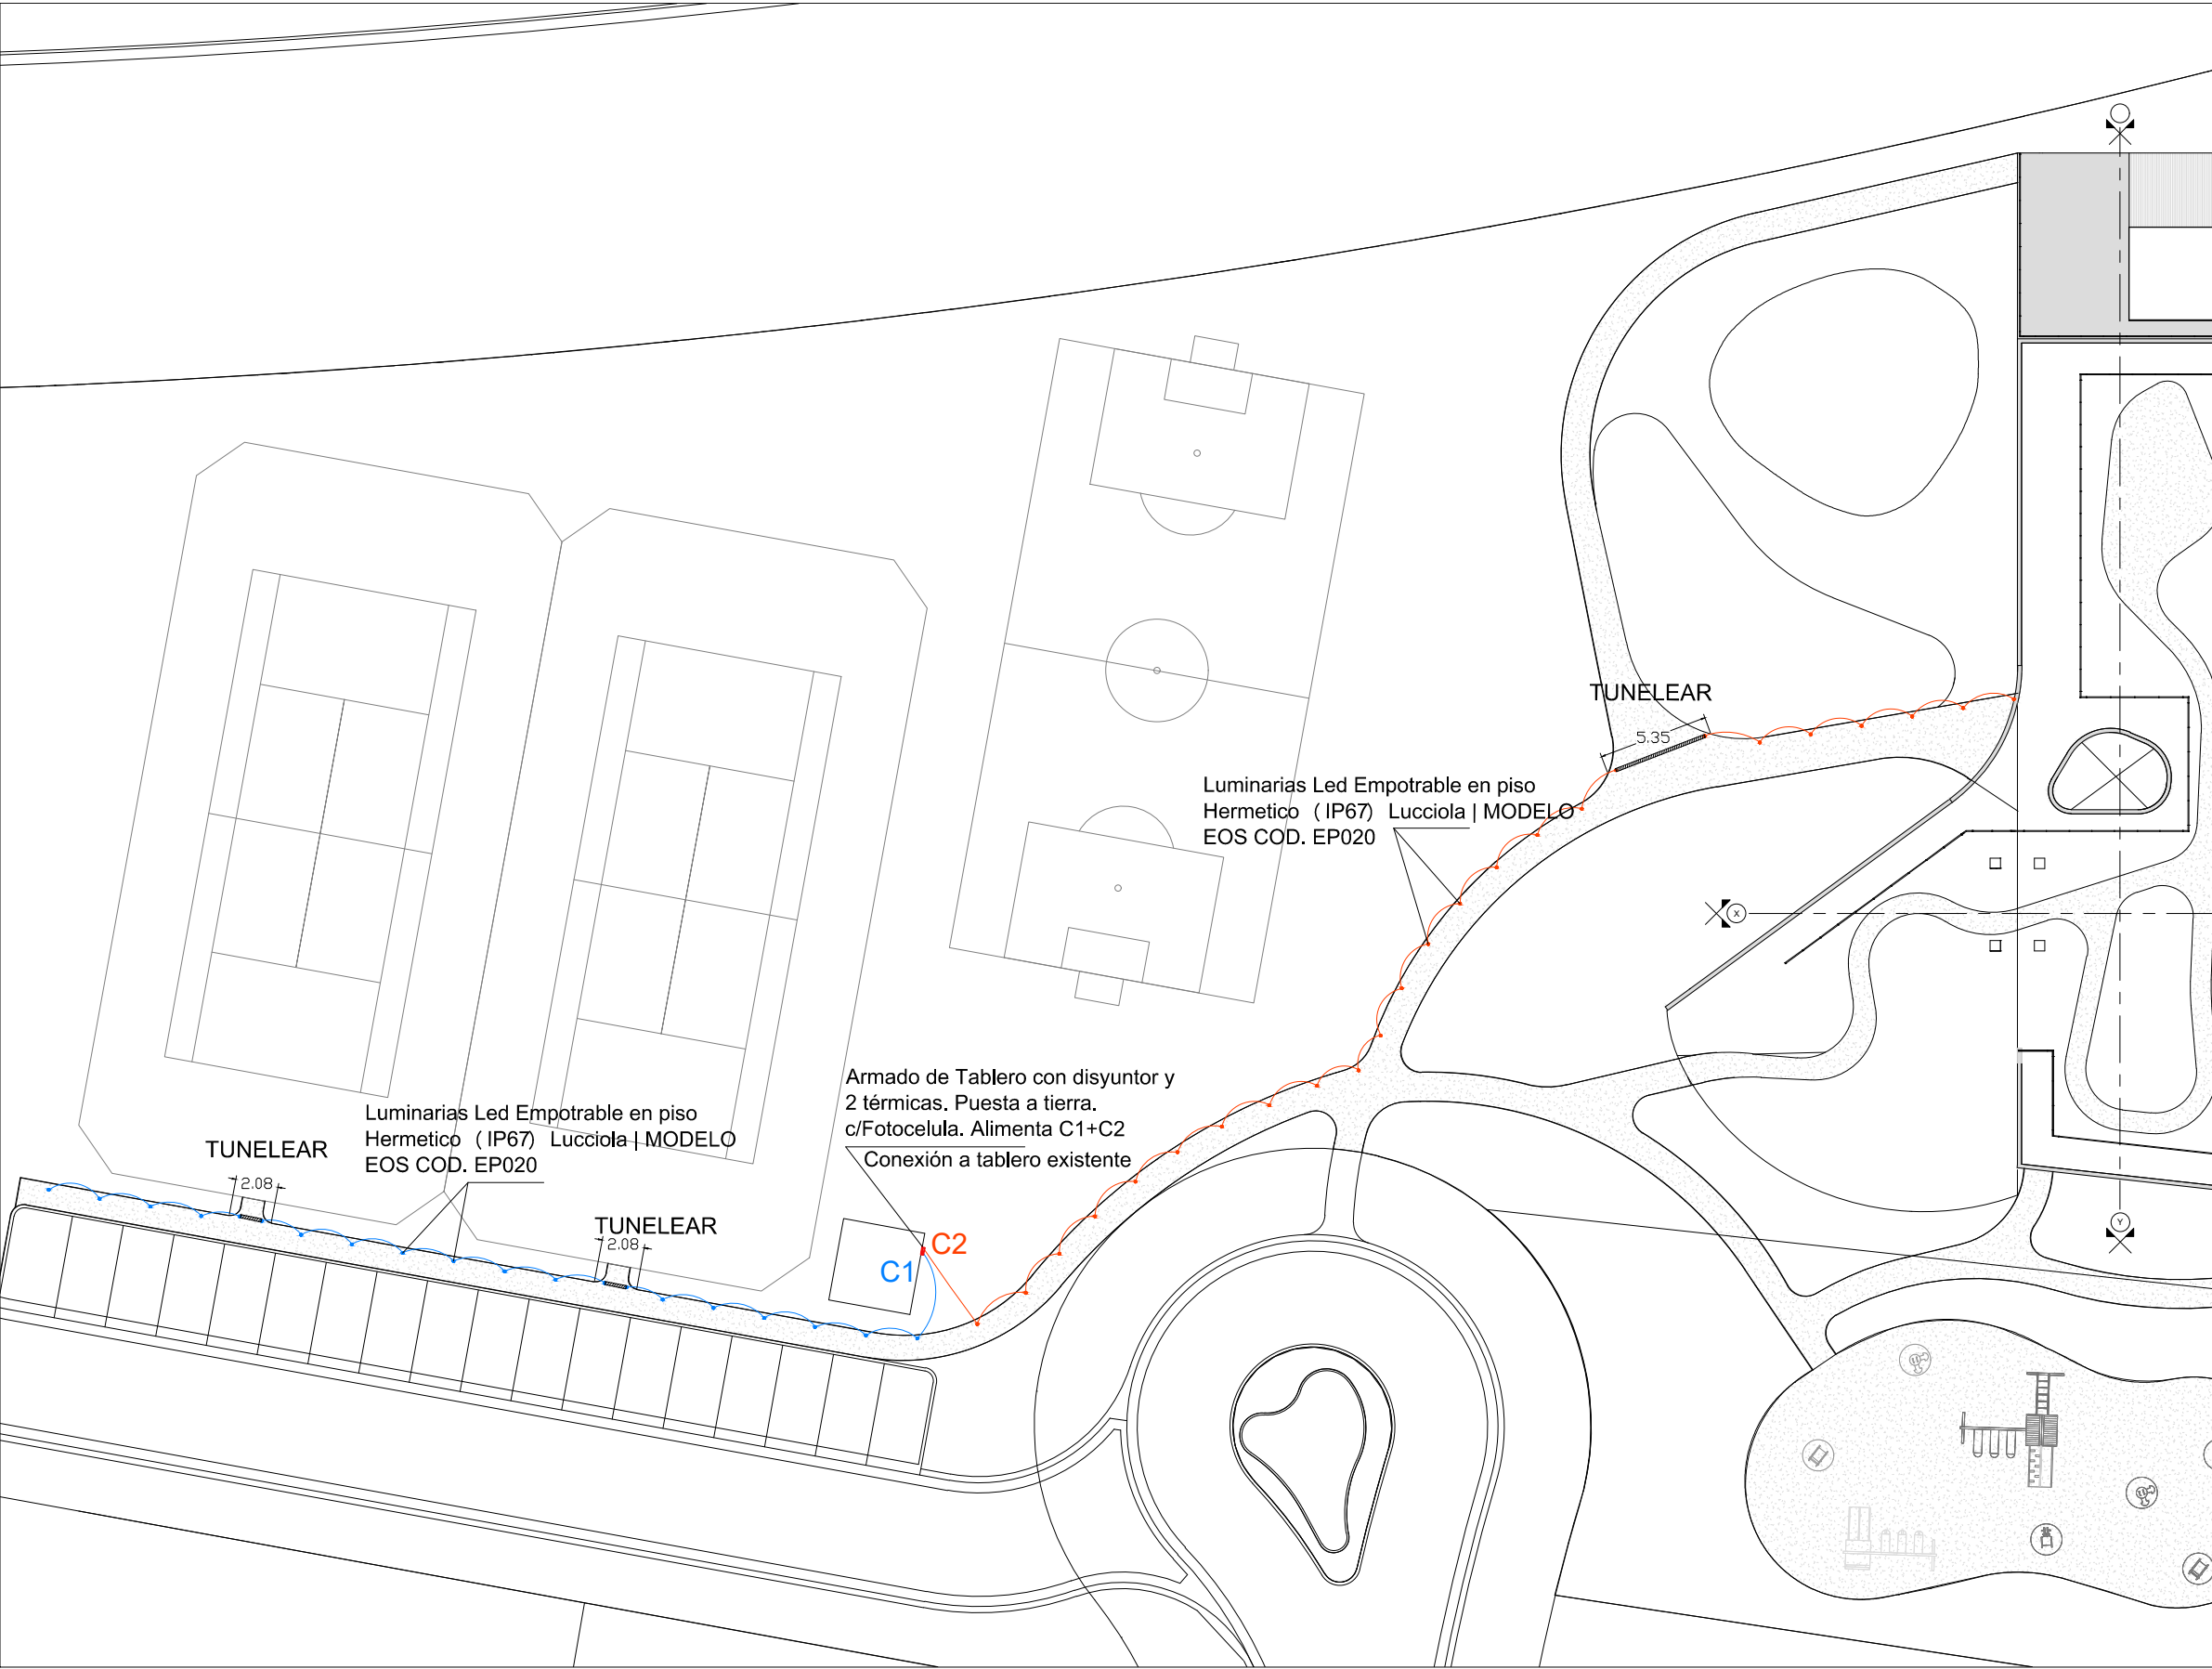

Planta

Modelo

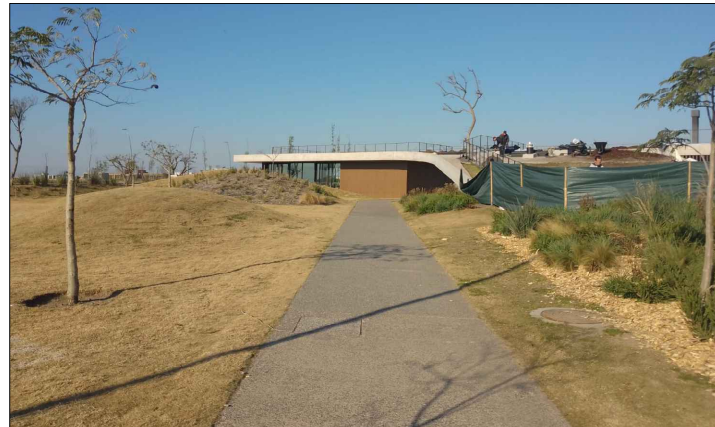

EOS

LÁMPARA INTERCAMBIABLE
SFP O RAIL L PRO
EXTERIOR

DESCRIPCIÓN

TRATAMIENTO DE SUPERFICIE: Esmerilado Radial
TIPO DE LUMINARIA: Empotrable en piso hermético
SISTEMA ÓPTICO: Difusor cristal transparente
DISTRIBUCIÓN DE LUZ: Directa - Simétrica
MATERIALES: Cuerpo y frente de acero inoxidable, coberter en policarbonato inyectado

INFORMACIÓN TÉCNICA

CÓDIGO	POTENCIA	ZÓCALO	LÁMPARA
EP020	1x5/7 w	GU10	DICROLED

COLORS:
AC
GRFPA
LED 6000K
LED 3000K

DIMENSIONES

110 147 81 150

CEMENTO
CILINDRO PLÁSTICO
GRAVA
TIERRA

Dimensiones

Ø 17.0 cm
10.3 cm
-30° +30°

Montaje

Dirigible Dual

Iluminación LED

Concreto con terminación rugosa en piedra existente

Contrapiso de nivelación existente

Cilindro plástico

Sikagrout 212 10mm

Terreno natural