



VISTA FRONTAL

VISTA LATERAL

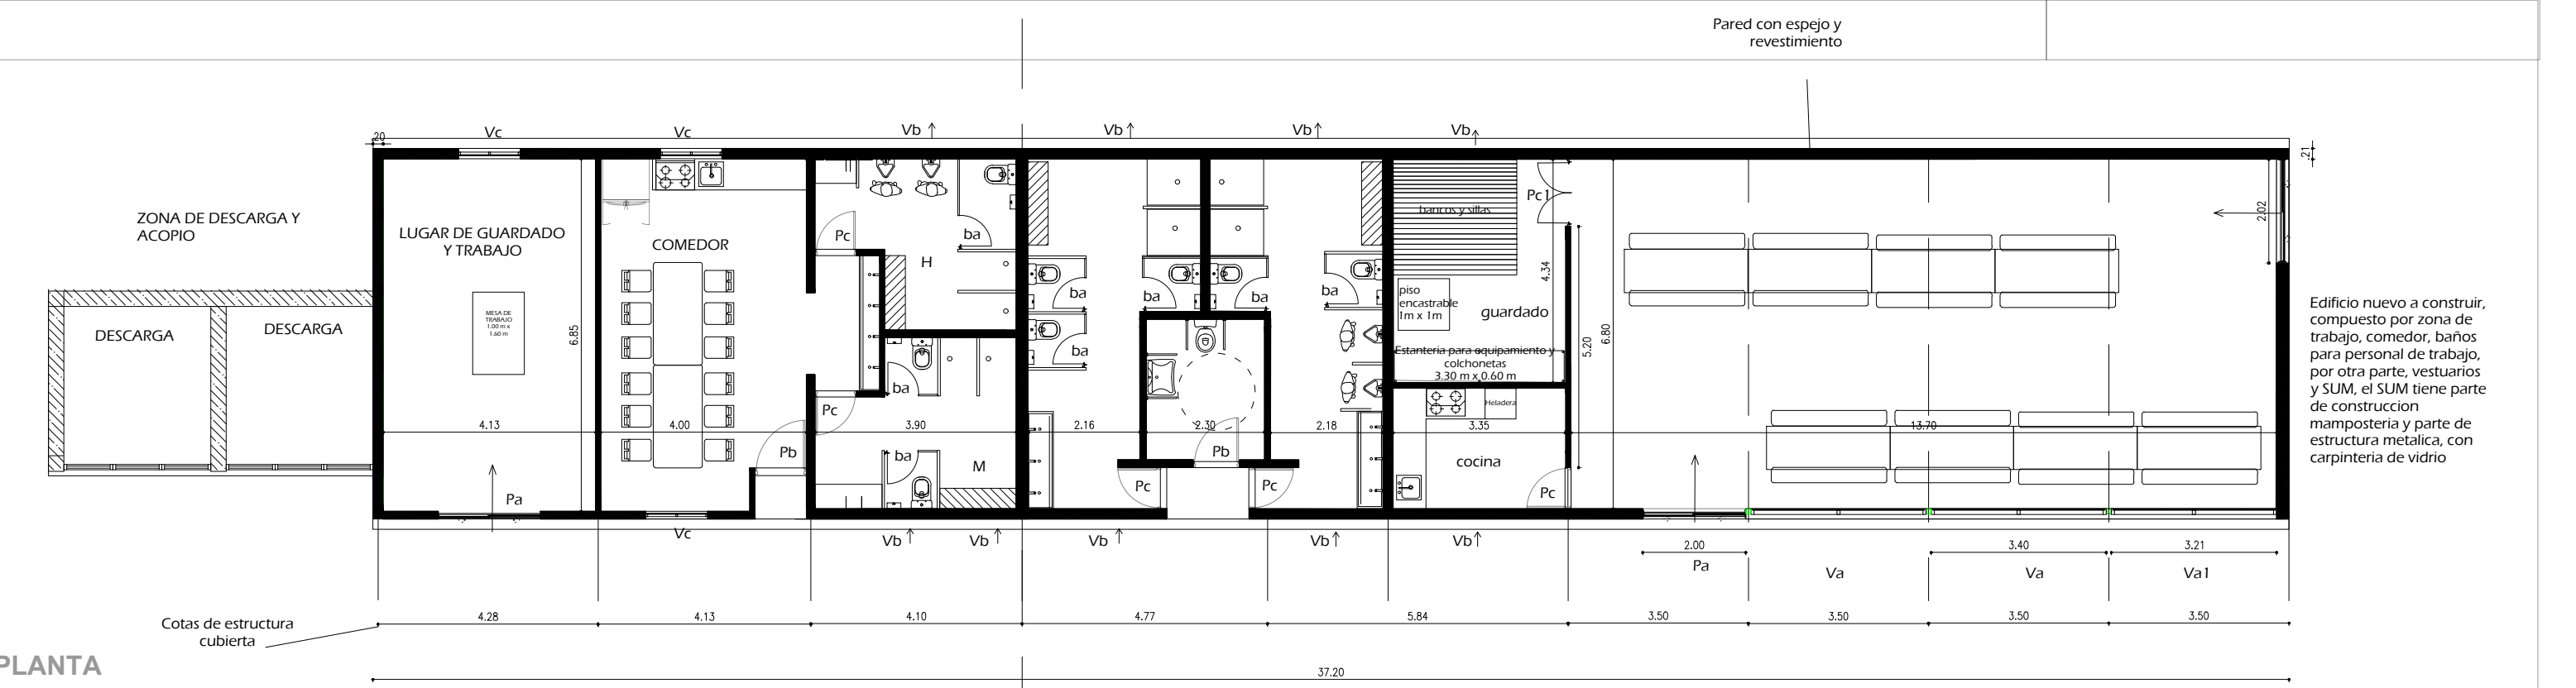


PLANTA

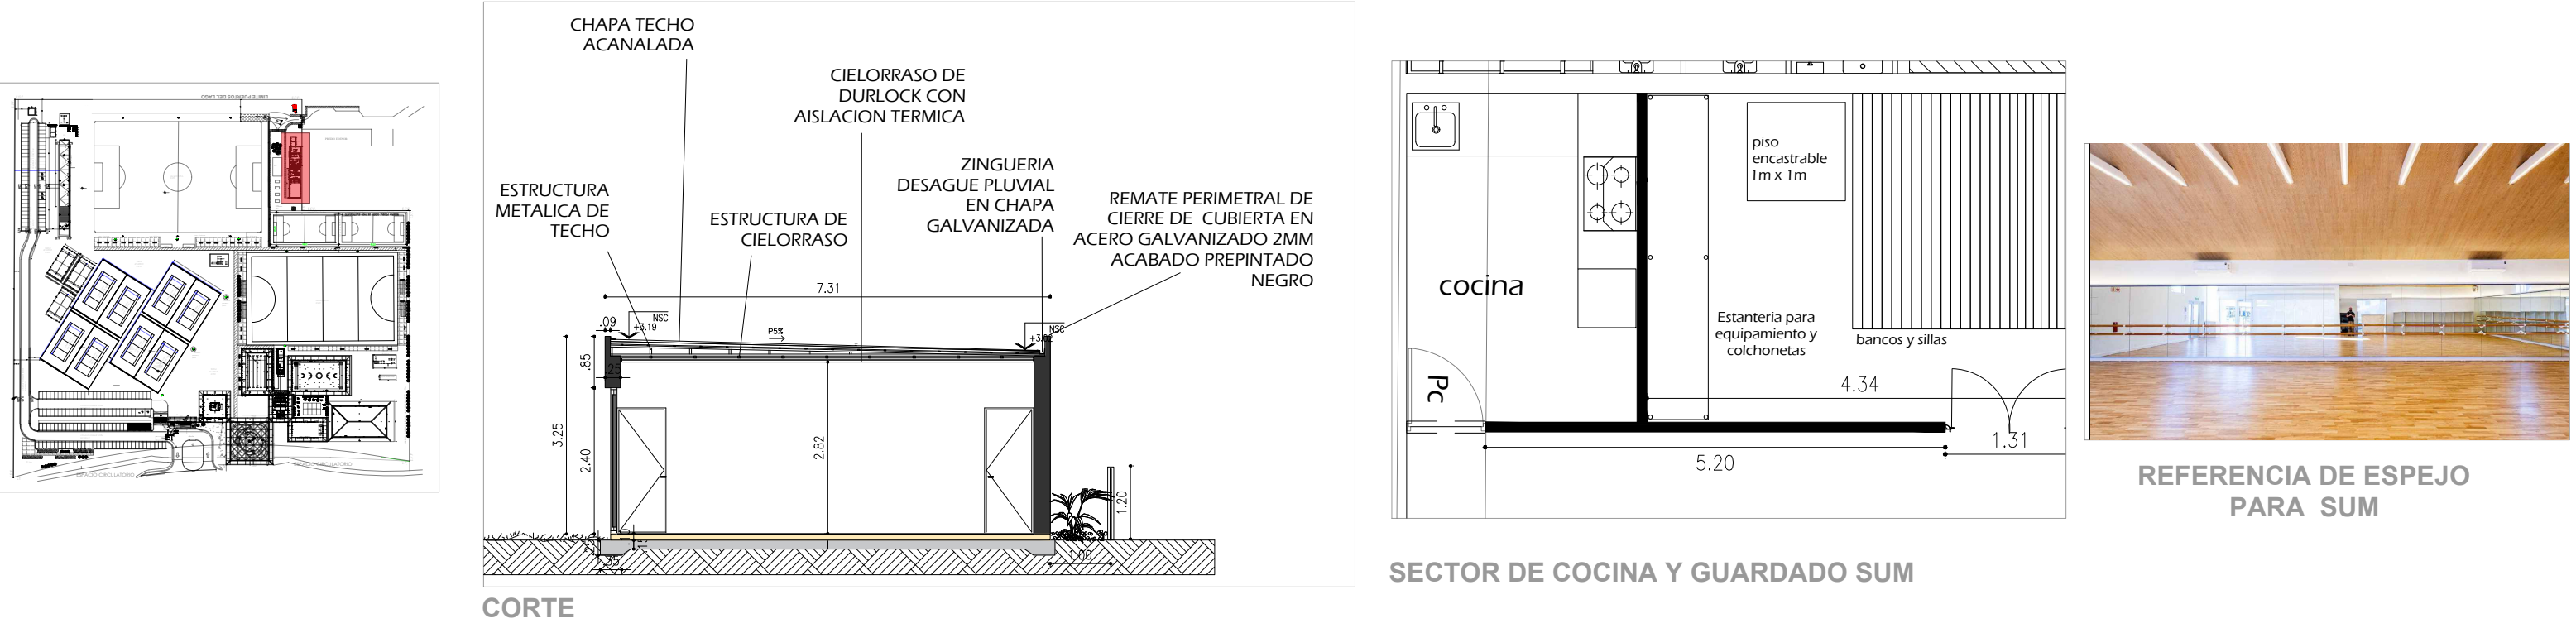


CORTE

SECTOR DE COCINA Y GUARDADO SUM

REFERENCIA DE ESPEJO PARA SUM

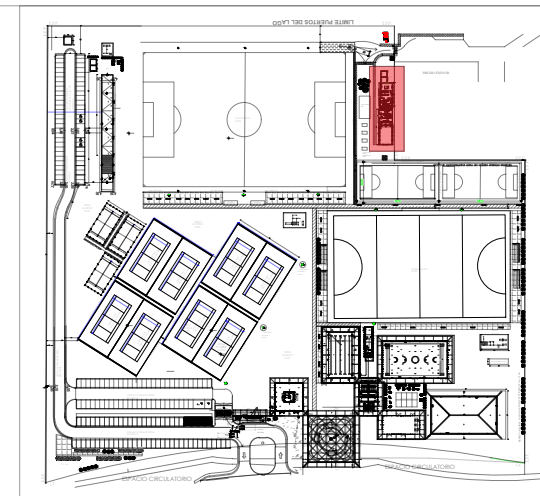

REFERENCIAS :	
	TABLEROS
	TOMACORRIENTE 2x10A+T
	TOMACORRIENTE DOBLE 2x10A+T
	TOMACORRIENTE DOBLE EN PISO 2x10A+T
	TOMACORRIENTE REFORZADO 2x20A+T P/ HORNO O ANAFE
AA	TOMACORRIENTE REFORZADO EN CIELORRASO P/ AIRE ACONDICIONADO
	ILUMINACION DE TECHO
	ILUMINACION EXTERIOR DE PARED O PISO
	ILUMINACION INTERIOR DE PARED

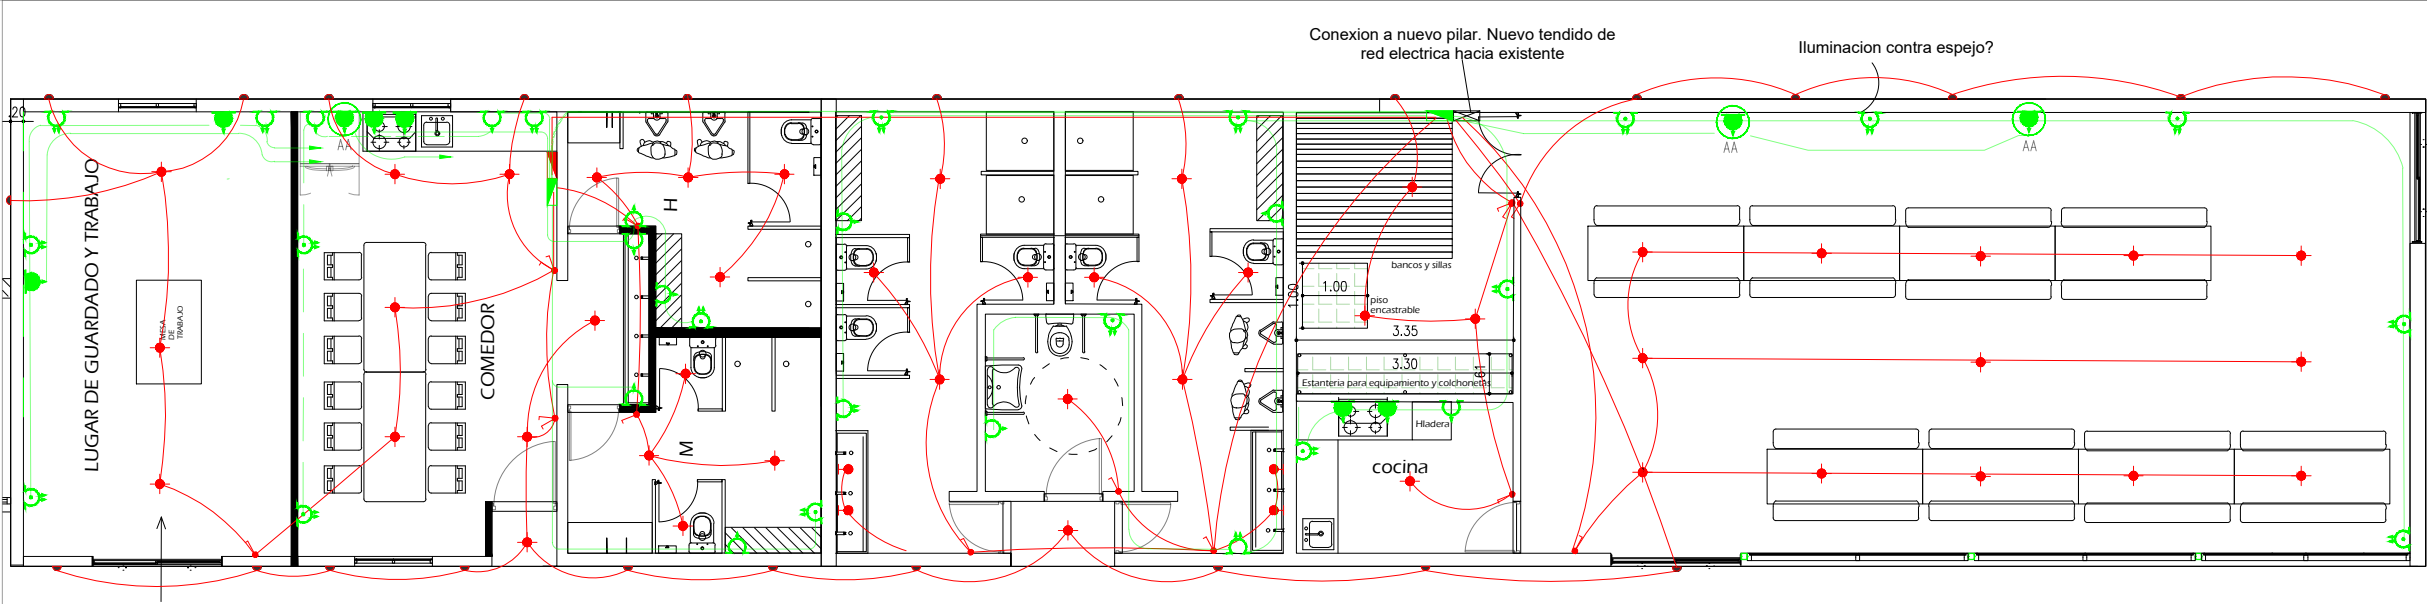

AVIP